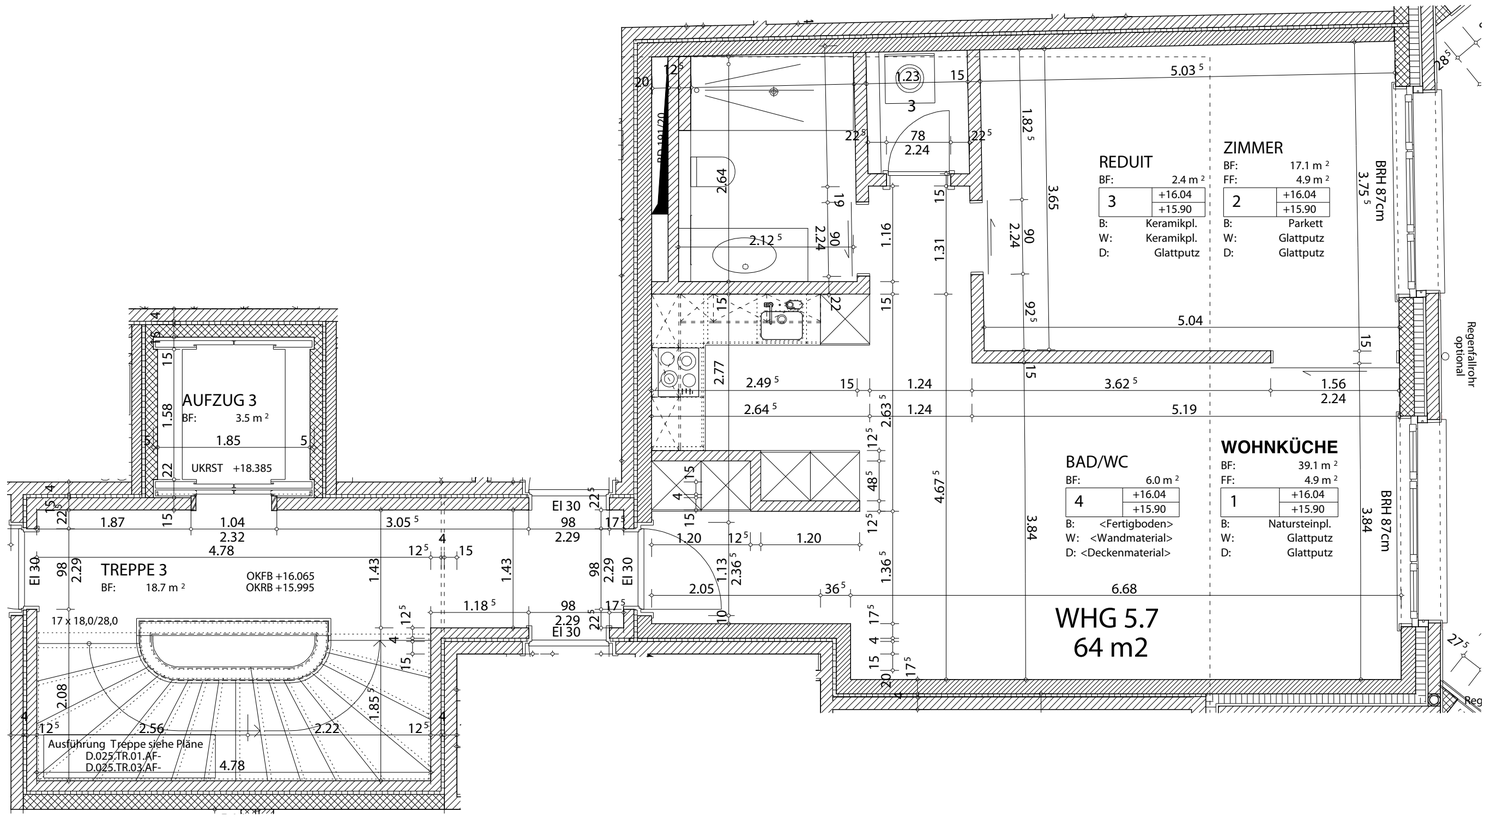

Unterschrift Käuferschaft:

.....

Datum:

.....

Unterschrift Bauherrschaft:

.....

Datum:

.....

alle Flächenangaben sind Rohbaumasse

Plannummer:
G.050.WHG.5.7.AF-a

Plantitel:
WOHNUNG 5.7
5. OBERGESCHOSS

Projekt:

TIVOLI
LUCERNE

Totalunternehmer:

Karl Steiner AG
Bireggstrasse 2
CH - 6003 Luzern

T: 041 317 31 61
F: 041 317 31 66

Architektur:

Prof. Hans Kollhof f
Atelier Prof. Hans Kollhof f
GmbH
Freudenberg 5
CH - 6343 Rotkreuz

T: 041 792 21 30
F: 041 792 21 31

b	gem Skizze vom 29.08.06	29.08.06	Bu

Mst:	1 : 50	Gez.:	Sa
Dat.:	10.03.06	Format	A2